

STANOVANJSKO NASELJE
"NOKTURNO" MARKOVEC
Kvedrova cesta 28, Koper


TLORIS POSLOVNEGA PROSTORA
ID znak 2606-6988-41

Merilo M 1:100 za tisk na A3 format.

OZNAKA POSLOVNEGA PROSTORA
F-K-PP1

neto tlorisna površina: 319,47 m² (GURS podatek)
FAZA: III. podaljšana gradbena faza
NIZ: 3
SKLOP: F
LOKACIJA:
3. in 4. etaža
7. in 8. nivo

ZGORNJA ETAŽA

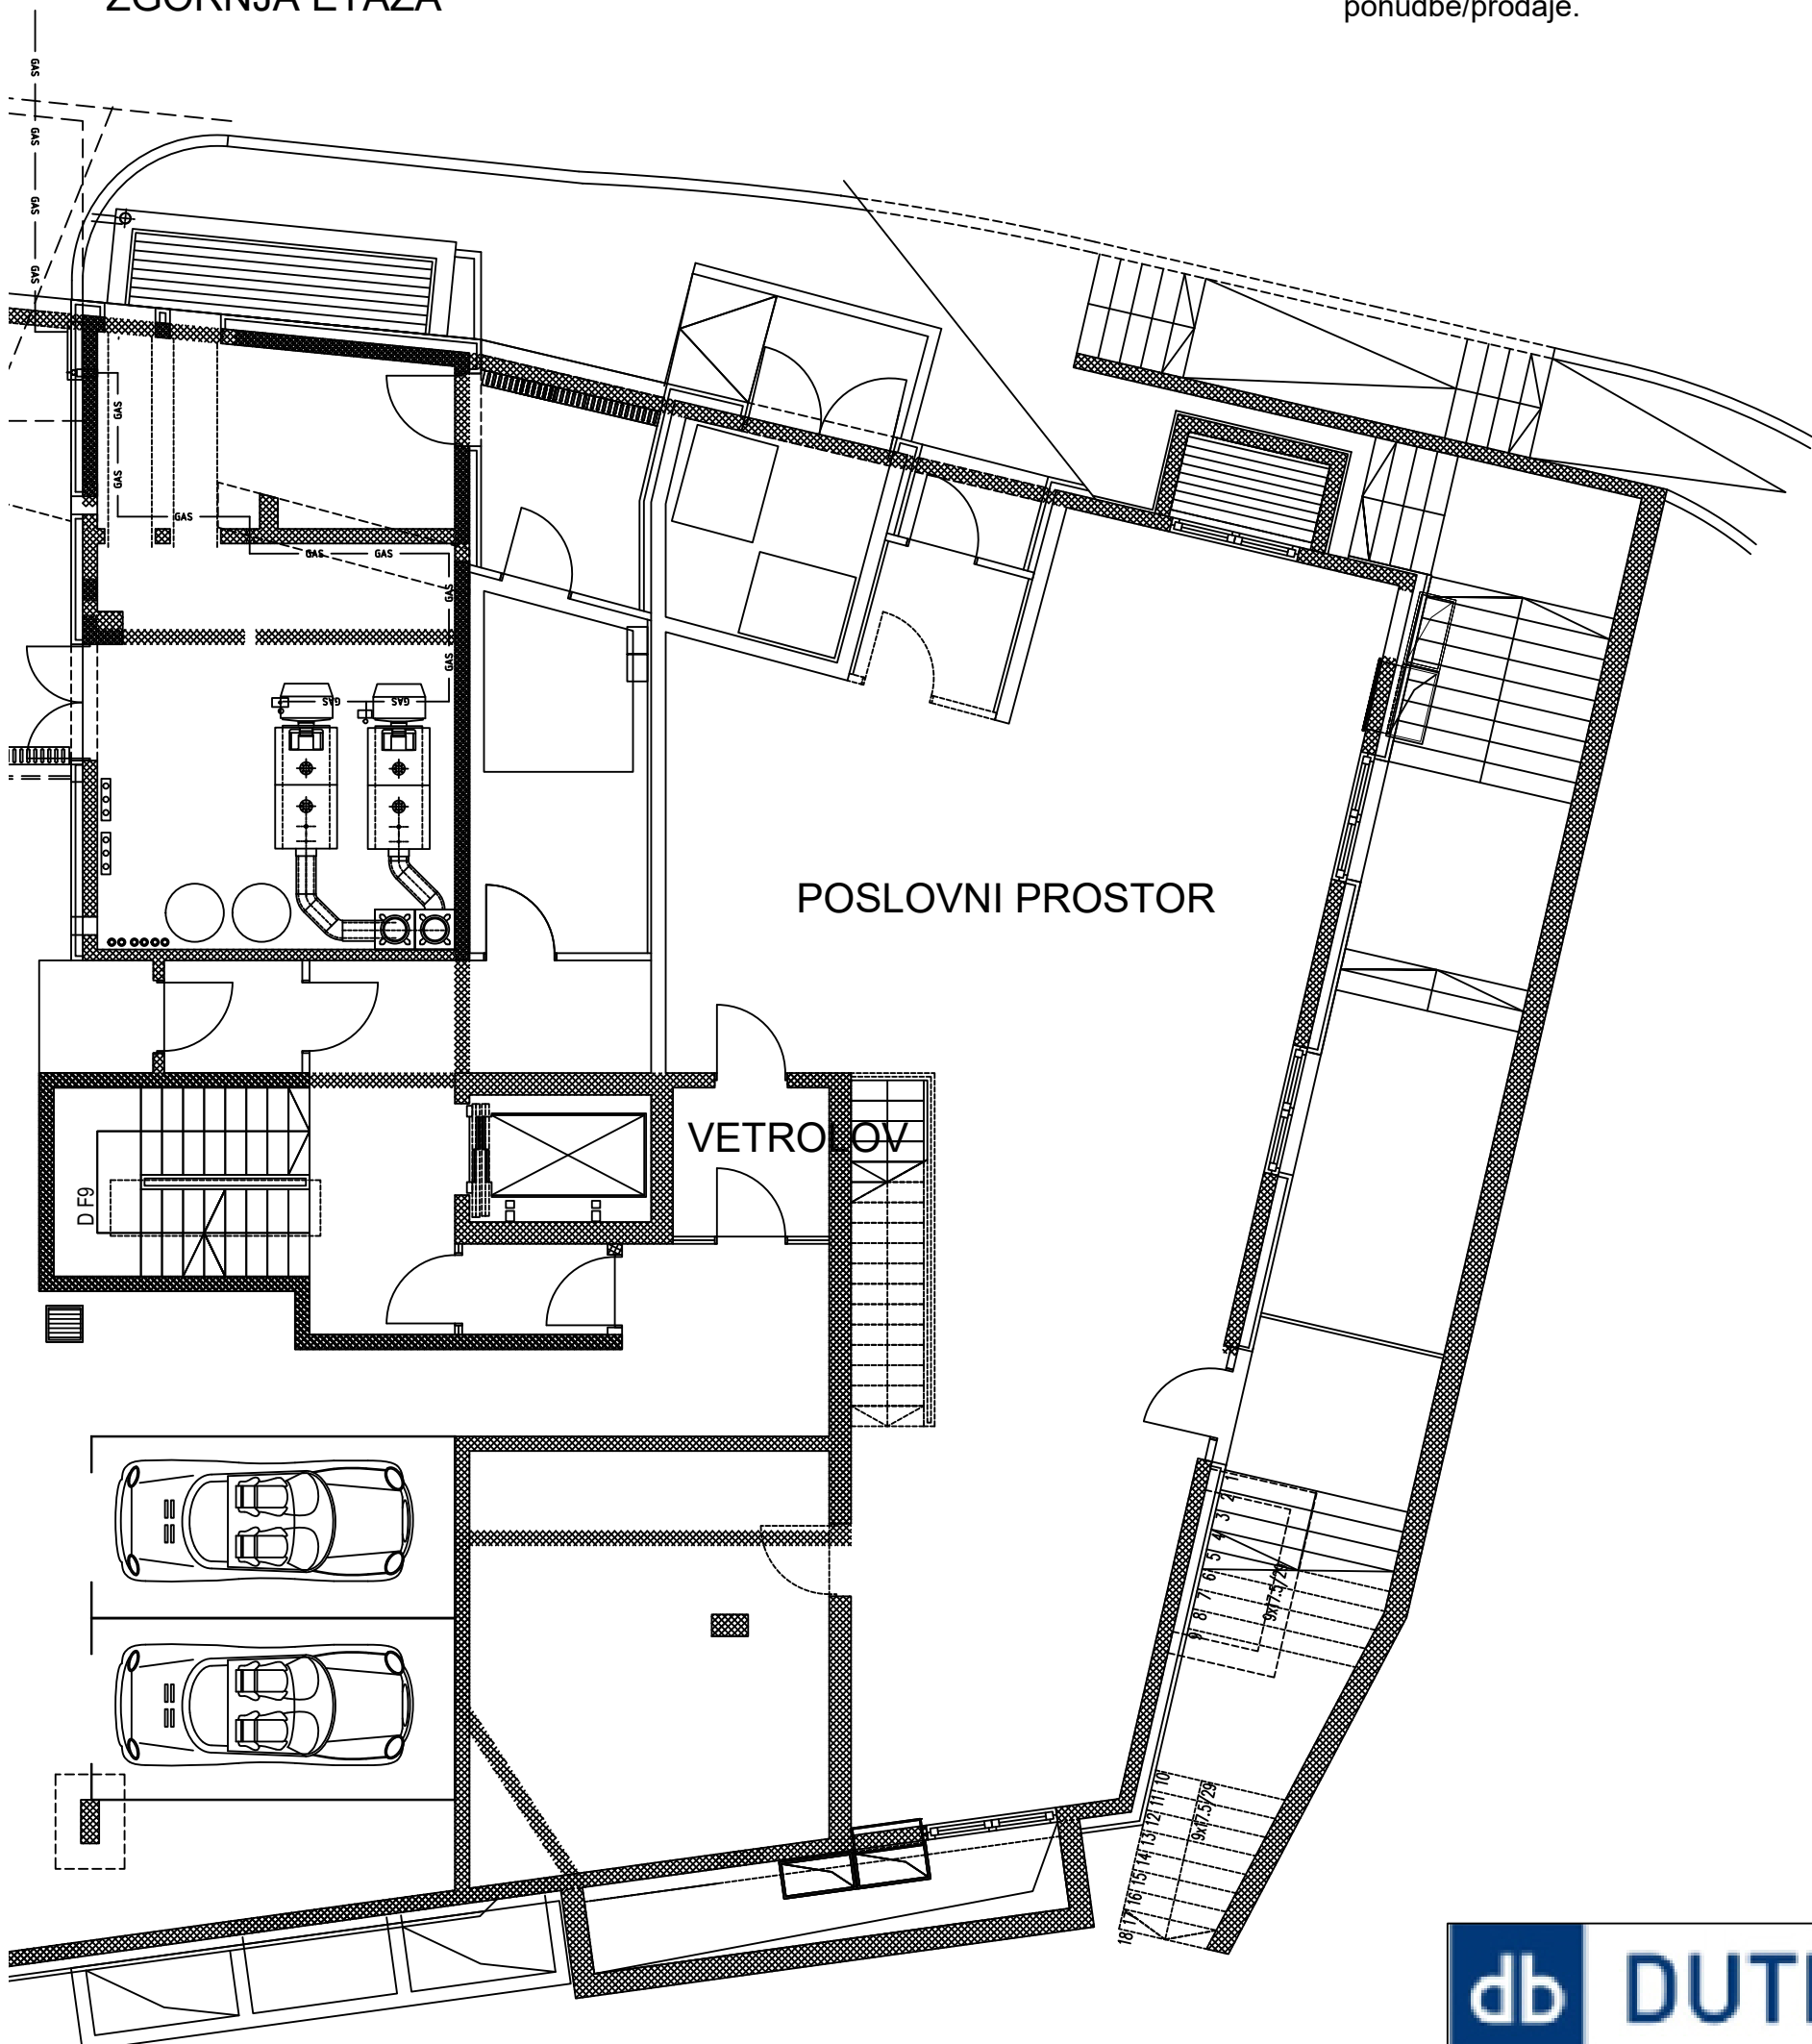

OPOMBA:
Pod stropom potekajo inštalacijski vodi.
Notranje stopnice niso predmet
ponudbe/prodaje.



SKICE IN OPISI SO INFORMATIVNI!